
# PLANO DE OBSTÁCULOS DE AERÓDROMO - OACI
TIPO A (LIMITACIONES DE UTILIZACIÓN)

**VIGO**
**RWY 19**

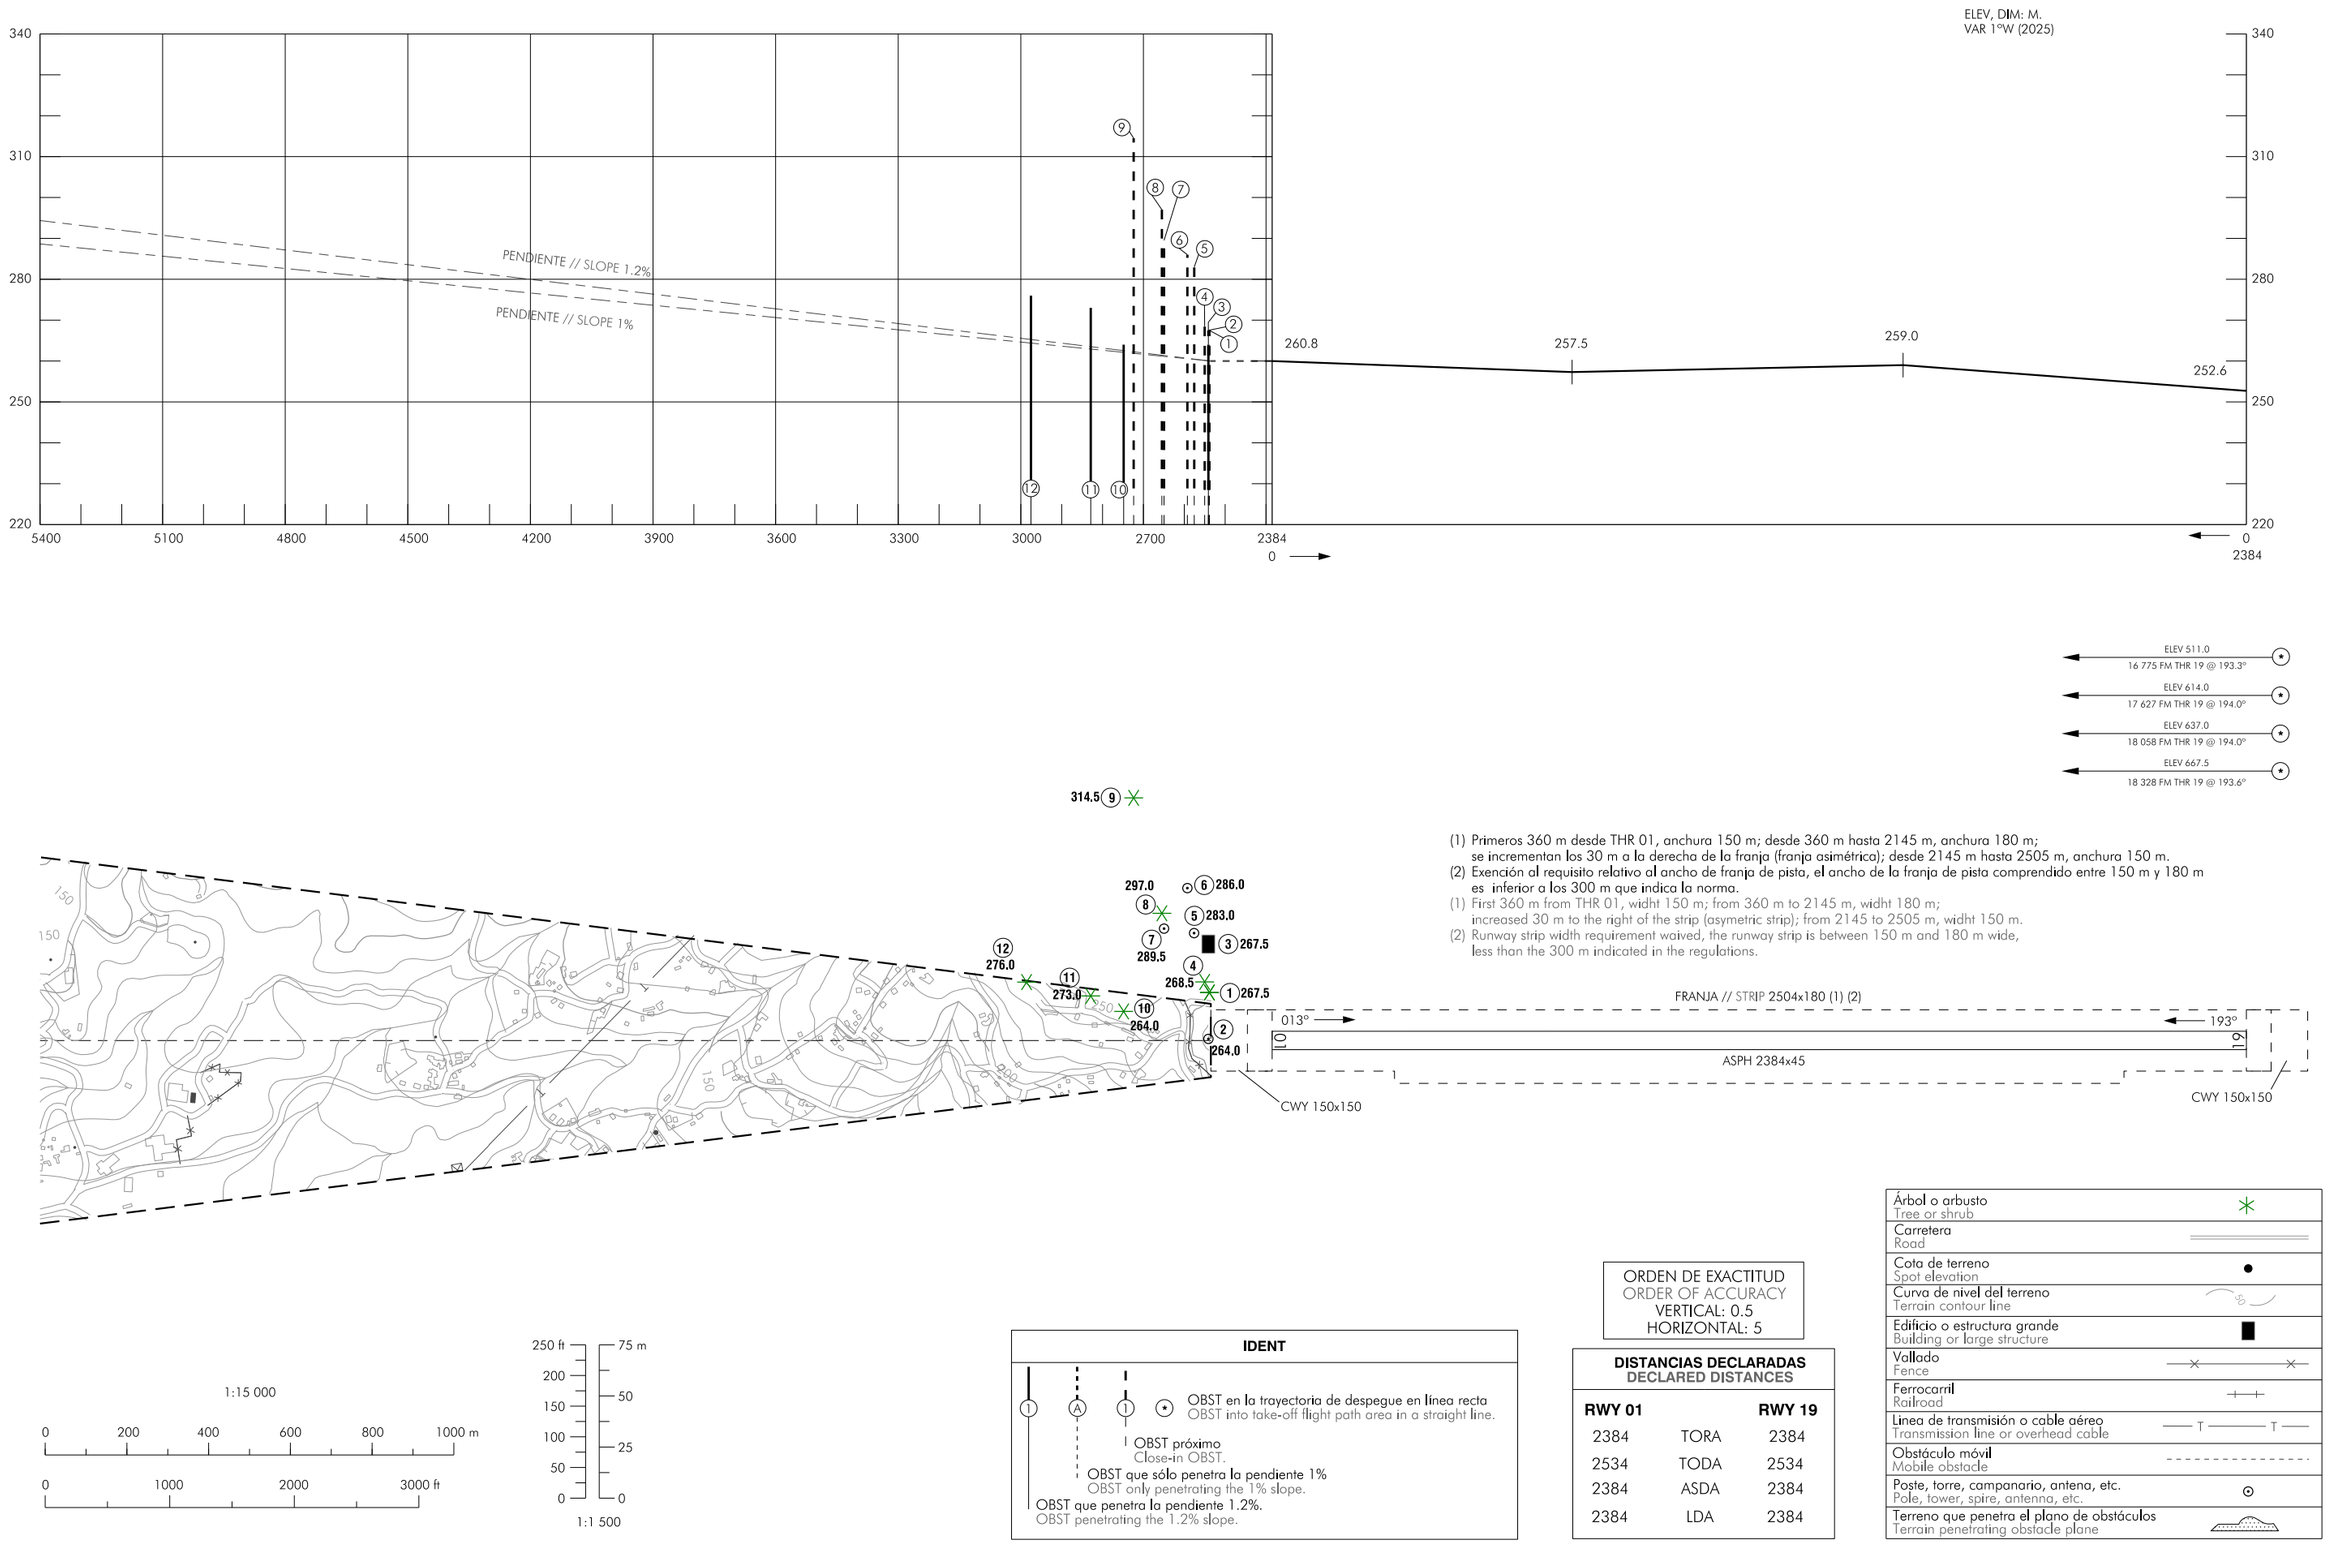


(1) Primeros 360 m desde THR 01, anchura 150 m; desde 360 m hasta 2145 m, anchura 180 m; se incrementan los 30 m a la derecha de la franja (franja asimétrica); desde 2145 m hasta 2505 m, anchura 150 m.
(2) Exención al requisito relativo al ancho de franja de pista, el ancho de la franja de pista comprendido entre 150 m y 180 m es inferior a los 300 m que indica la norma.
(1) First 360 m from THR 01, widht 150 m; from 360 m to 2145 m, widht 180 m; increased 30 m to the right of the strip (asymetric strip); from 2145 to 2505 m, widht 180 m.
(2) Runway strip width requirement waived, the runway strip is between 150 m and 180 m wide, less than the 300 m indicated in the regulations.

1:15 000
0 200 400 600 800 1000 m
0 1000 2000 3000 ft

250 ft 200 150 100 50 0
75 m 50 25 0
1:1 500

**IDENT**

OBST en la trayectoria de despegue en línea recta
OBST into take-off flight path area in a straight line.
OBST próximo
Close-in OBST.
OBST que sólo penetra la pendiente 1%
OBST only penetrating the 1% slope.
OBST que penetra la pendiente 1.2%.
OBST penetrating the 1.2% slope.

ORDEN DE EXACTITUD
ORDER OF ACCURACY
VERTICAL: 0.5
HORIZONTAL: 5

**DISTANCIAS DECLARADAS**
**DECLARED DISTANCES**

| RWY 01 | | RWY 19 |
|---|---|---|
| 2384 | TORA | 2384 |
| 2534 | TODA | 2534 |
| 2384 | ASDA | 2384 |
| 2384 | LDA | 2384 |

| | |
|---|---|
| Árbol o arbusto<br>Tree or shrub | |
| Carretera<br>Road | |
| Cota de terreno<br>Spot elevation | |
| Curva de nivel del terreno<br>Terrain contour line | |
| Edificio o estructura grande<br>Building or large structure | |
| Vallado<br>Fence | |
| Ferrocarril<br>Railroad | |
| Linea de transmisión o cable aéreo<br>Transmission line or overhead cable | |
| Obstáculo móvil<br>Mobile obstacle | |
| Poste, torre, campanario, antena, etc.<br>Pole, tower, spire, antenna, etc. | |
| Terreno que penetra el plano de obstáculos<br>Terrain penetrating obstacle plane | |

CAMBIOS: ACTUALIZACIÓN DE OBSTÁCULOS, LONGITUD DE PISTA Y FRANJA, ELEVACIÓN DE UMBRALES, DISTANCIAS DECLARADAS.
CHANGES: UPDATE OF OBSTACLES, RUNWAY AND STRIP LENGTH, THRESHOLDS ELEVATION, DECLARED DISTANCES.

INTENCIONADAMENTE EN BLANCO
INTENTIONALLY BLANK