

PLANO DE OBSTÁCULOS DE AERÓDROMO - OACI

TIPO A (LIMITACIONES DE UTILIZACIÓN)

MURCIA/San Javier
RWY 04L

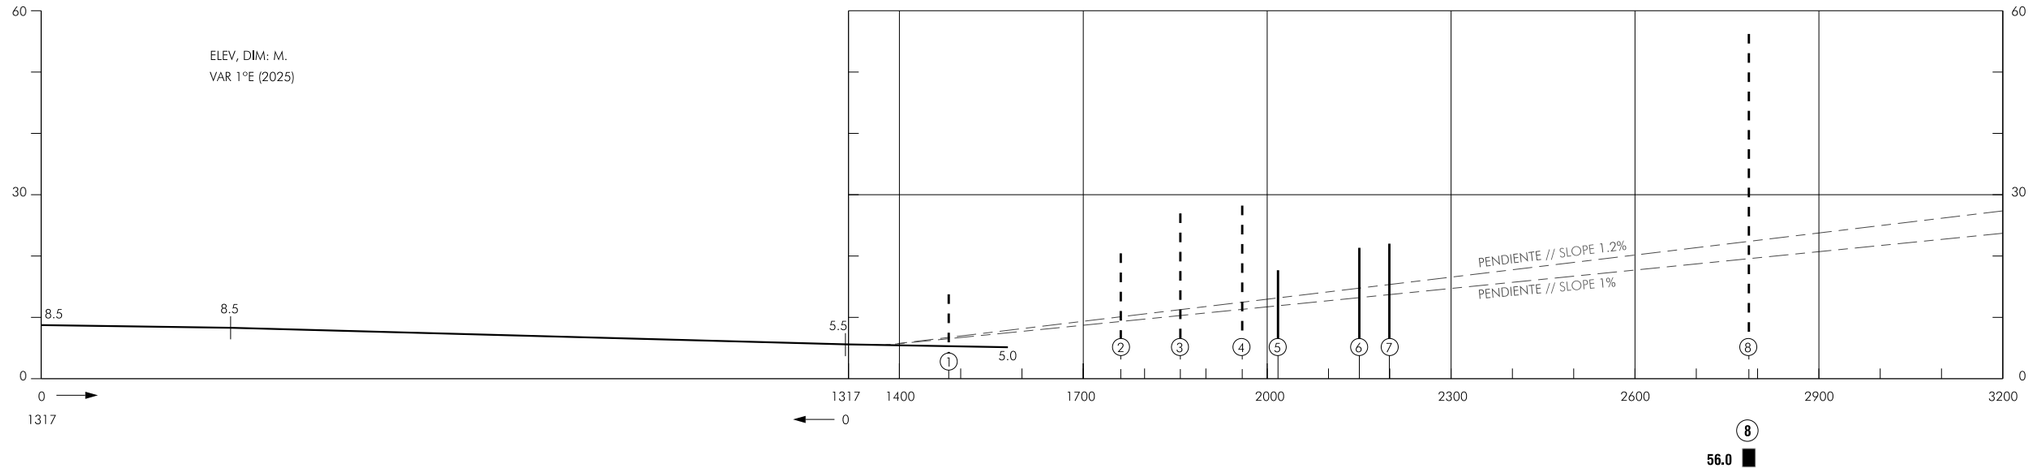

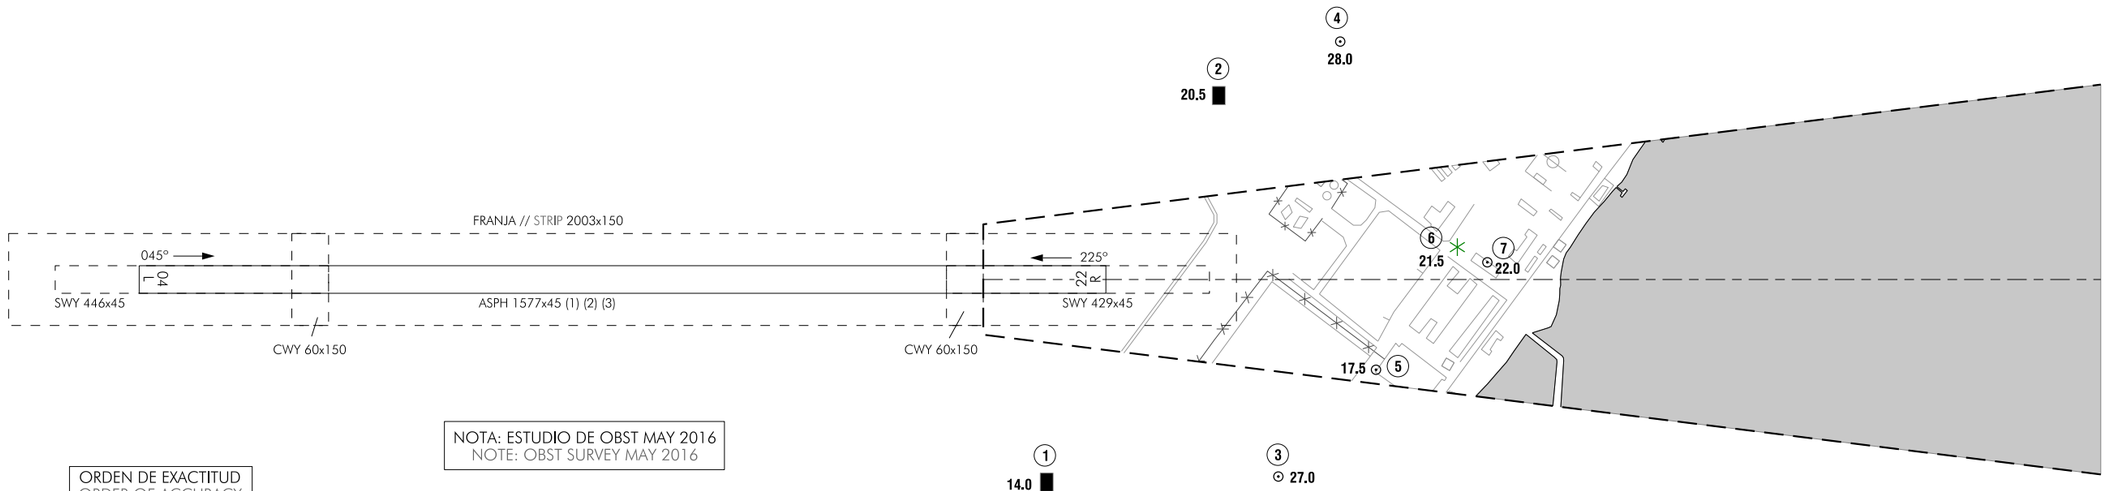

NOTA: ESTUDIO DE OBST MAY 2016
NOTE: OBST SURVEY MAY 2016

ORDEN DE EXACTITUD
ORDER OF ACCURACY
VERTICAL: 0.5
HORIZONTAL: 5

Árbol o arbusto Tree or Shrub	✳
Carretera Road	═══
Cota de terreno Spot elevation	•
Curva de nivel del terreno Terrain Contour Line	50
Edificio o estructura grande Building or large structure	■
Vallado Fence	×—×—×
Ferrocarril Railroad	+—+—+
Linea de transmisión o cable aéreo Transmission line or overhead cable	—T—T—
Obstáculo móvil Mobile obstacle	- - - - - - -
Poste, torre, campanario, antena, etc Pole, tower, spire, antenna, etc	⊙
Terreno que penetra el plano de obstáculos Terrain penetrating obstacle plane	

IDENT

1 A 1 ⊙ OBST en la trayectoria de despegue en línea recta.
OBST into take-off flight path area in a straight line.

OBST próximo.
Close-in OBST.

OBST que sólo penetra la pendiente 1%.
OBST only penetrating the 1% slope.

OBST que penetra la pendiente 1.2%.
OBST penetrating the 1.2% slope.

(1) ÚLTIMOS 260 m RWY 04L NO UTILIZABLES PARA DESPEGUES, SON SWY.
(2) ÚLTIMOS 309 m RWY 22R NO UTILIZABLES PARA DESPEGUES, SON SWY.
(3) USO EXCLUSIVO MILITAR.

(1) LAST 260 m RWY 04L NOT USABLE FOR TAKE-OFF, THEY ARE SWY.
(2) LAST 309 m RWY 22R NOT USABLE FOR TAKE-OFF, THEY ARE SWY.
(3) MILITARY USE ONLY.

DISTANCIAS DECLARADAS
DECLARED DISTANCES

RWY 04L (3)		RWY 22R (3)
1371 (1)	TORA	1268 (1)
1377	TODA	1328
1746	ASDA	1714
1577	LDA	1577

1:10 000
0 200 400 m
0 1000 ft

100 ft
25 m
50
0 0
1:1 000

CAMBIOS: DECLINACIÓN MAGNÉTICA, DESIGNADORES DE PISTA.
CHANGES: MAGNETIC VARIATION, RUNWAY DESIGNATORS.

INTENCIONADAMENTE EN BLANCO
INTENTIONALLY BLANK