PLANO DE AERÓDROMO PARA MOVIMIENTOS EN TIERRA-OACI

ELEV APN
59 m

TWR 118.555 C
GMC 121.880 C

VALENCIA

TWY SFC: ASPH.

TWY WID: 23, EXC: T2 & H5: 45.

TWY LGT:
BORDE // EDGE: T3, T4, S1, S2, S3, S4 & M2
EJE EN // CENTRE LINE: N1, N2, N3, N4, H1, H2, H3, H4, H5, H6, H7, H8, H9, M1, T1 & T2

RESITENCIA // STRENGTH TWY:
N3, N4, H7, H8, H9: PCN 134/F/A/W/T
H1, N1, H3, H4, N2, H6: PCN 84/F/A/W/T
H2 : PCN 65/F/B/W/T
S1 TO S4, T1, T3, T4: PCN 40/F/A/W/T
H5, T2: PCN 84/F/A/W/T
M1, M2: PCN 101 /F/A/W/T
W1: PCN 39/R/C/W/T
W2: 84/R/B/W/T
W3, W4, W5: PCN 143/R/A/W/T
W6: PCN 150/R/B/W/T
W11 BTN PRKG 201 TO 203: PCN 84/F/A/W/T
W11 BTN PRKG 203 TO 206: PCN 76/R/A/W/T
W11 BTN PRKG 206 TO 208: PCN 26/R/A/W/T
W13 BTN GATE F & PRKG 108: PCN 84/F/A/W/T
W14: PCN 76/R/A/W/T
W15, W-16: PCN 26/R/C/W/T
Y1, Y2 BTN PRKG 207 TO 208 & 209 TO 210: PCN 26/R/C/W/T
Y1, Y2 BTN PRKG 201 TO 206 & 211 TO 216: PCN 76/R/A/W/T

PROCEDIMIENTOS GENERALES DE RODAJE Y PROCEDIMIENTOS DE VISIBILIDAD REDUCIDA: VER AD 2-LEVC CASILLAS 20 Y 22.
GENERAL TAXIING PROCEDURES AND LOW VISIBILITY PROCEDURES: SEE AD 2-LEVC ITEMS 20 AND 22.


ELEV, DIM: M.

VAR 1° E (2020)

RÉGIMEN DE VARIACIÓN ANUAL
ANNUAL RATE OF CHANGE:
7.5'E

LUGARES CRÍTICOS:
HS1 PRECAUCIÓN: POSIBLE RIESGO DE INCURSIÓN. ES NECESARIO CONTINUAR POR TWY N2 CUANDO SE ACCEDE POR GATE-B Y EVITAR ENTRAR EN TWY H4.
HS2 PRECAUCIÓN: POSIBLE RIESGO DE INCURSIÓN AL SOBREPASAR EL PUNTO DE ESPERA TIRIO. ESPERAR CON AERONAVE EN PARALELO A LA PISTA. EL AVISO DE PRECAUCIÓN SE PRESENTA EN UN LETRERO DE DOBLE LÍNEA DE TEXTO.

HOT SPOT:
HS1 CAUTION: POSSIBLE RWY INCURSION RISK. IT IS NECESSARY TO CONTINUE TAXIING VIA TWY N2 WHEN ACCESS VIA GATE-B TO AVOID THE ACCESS TO TWY H4.
HS2 CAUTION: POSSIBLE RWY INCURSION RISK OVERTAKING TIRIO RUNWAY HOLDING POSITION. HOLD ON WITH ACFT PARALLEL TO RUNWAY. THE CAUTION MESSAGE IS DISPLAYED ON A TWO-LINE SIGN.

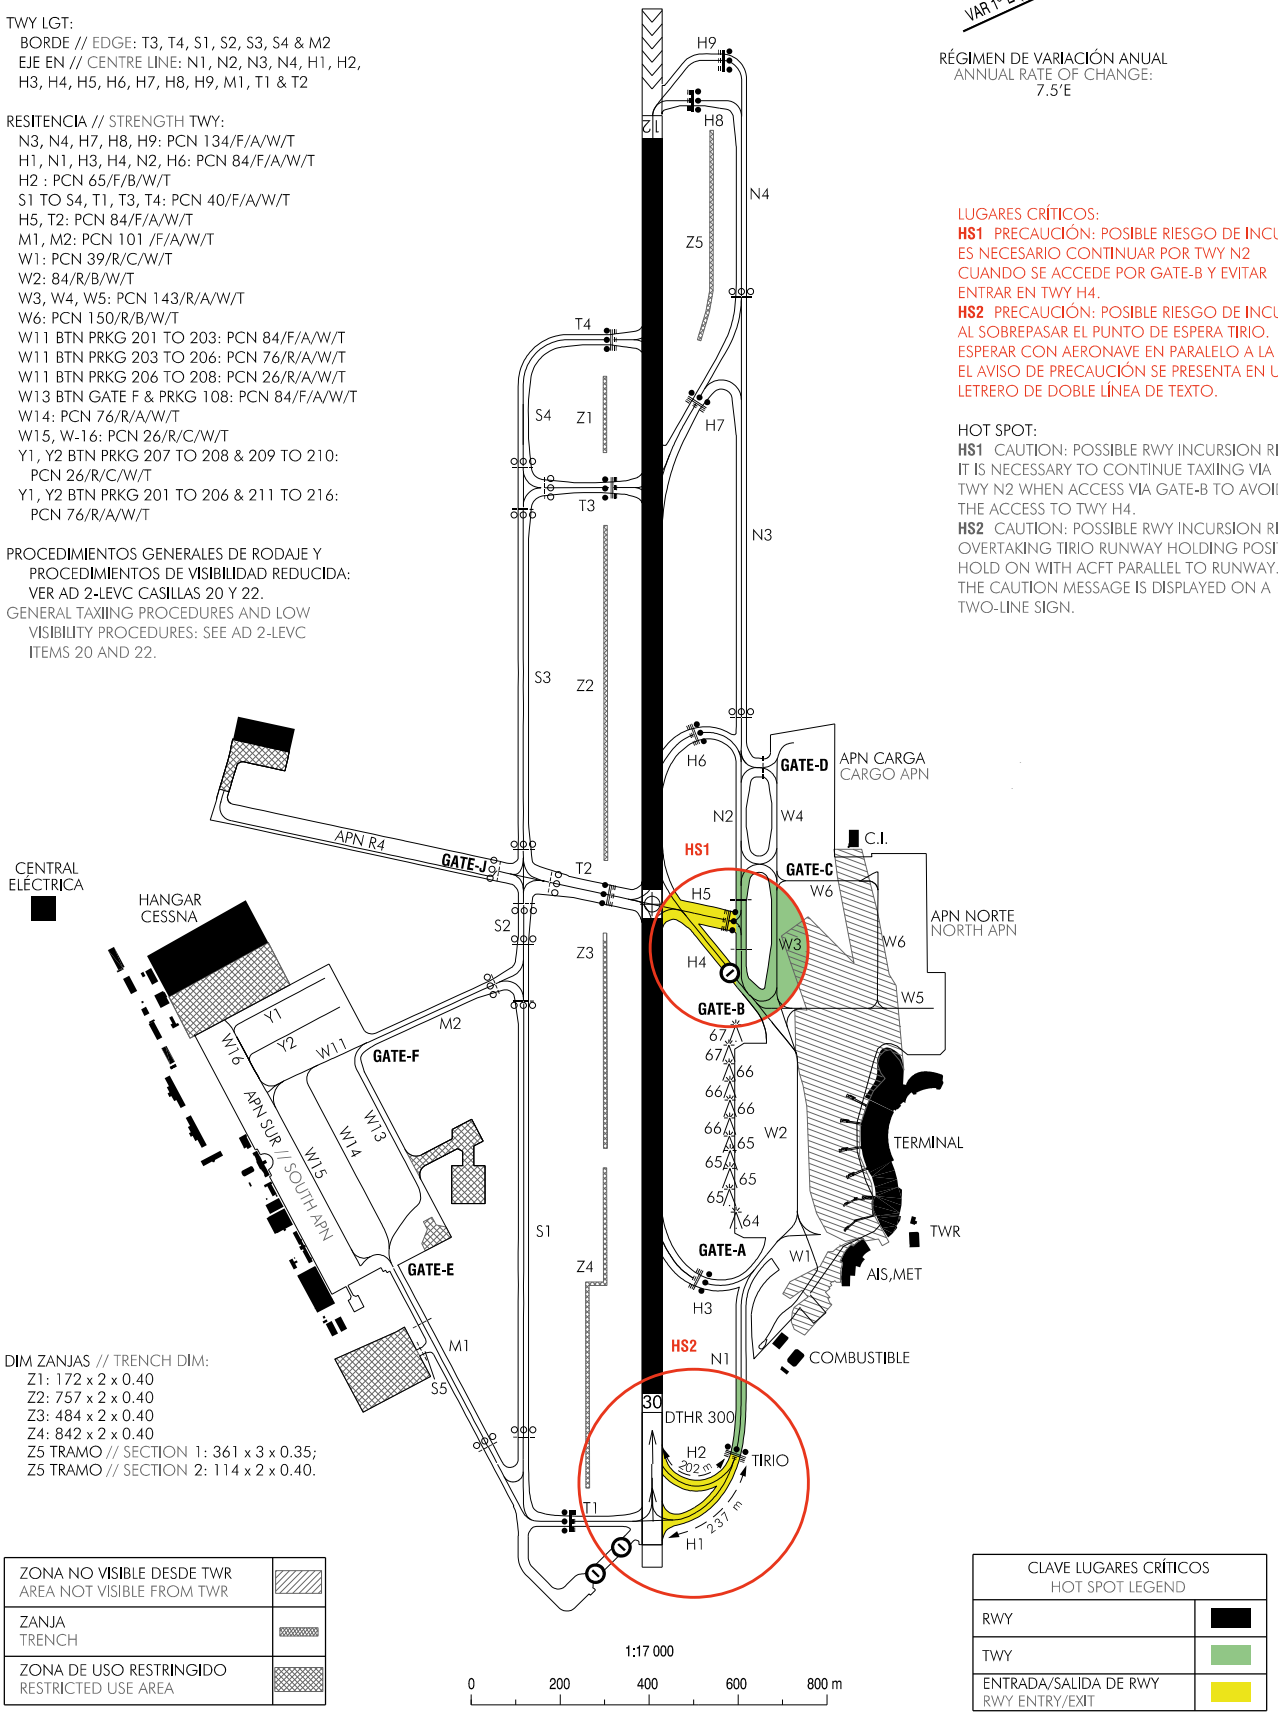

ZONA NO VISIBLE DESDE TWR AREA NOT VISIBLE FROM TWR
ZANJA TRENCH
ZONA DE USO RESTRINGIDO RESTRICTED USE AREA

DIM ZANJAS // TRENCH DIM:
Z1: 172 x 2 x 0.40
Z2: 757 x 2 x 0.40
Z3: 484 x 2 x 0.40
Z4: 842 x 2 x 0.40
Z5 TRAMO // SECTION 1: 361 x 3 x 0.35;
Z5 TRAMO // SECTION 2: 114 x 2 x 0.40.

CLAVE LUGARES CRÍTICOS HOT SPOT LEGEND	
RWY	
TWY	
ENTRADA/SALIDA DE RWY RWY ENTRY/EXIT	

CAMBIOS: OBSERVACIÓN HS2.
CHANGES: HS2 REMARKS.