

PLANO DE OBSTÁCULOS DE AERÓDROMO - OACI

TIPO A (LIMITACIONES DE UTILIZACIÓN)

PALMA DE MALLORCA
RWY 06R

ELEV. DIM. M.
VAR. 1°E (2020)

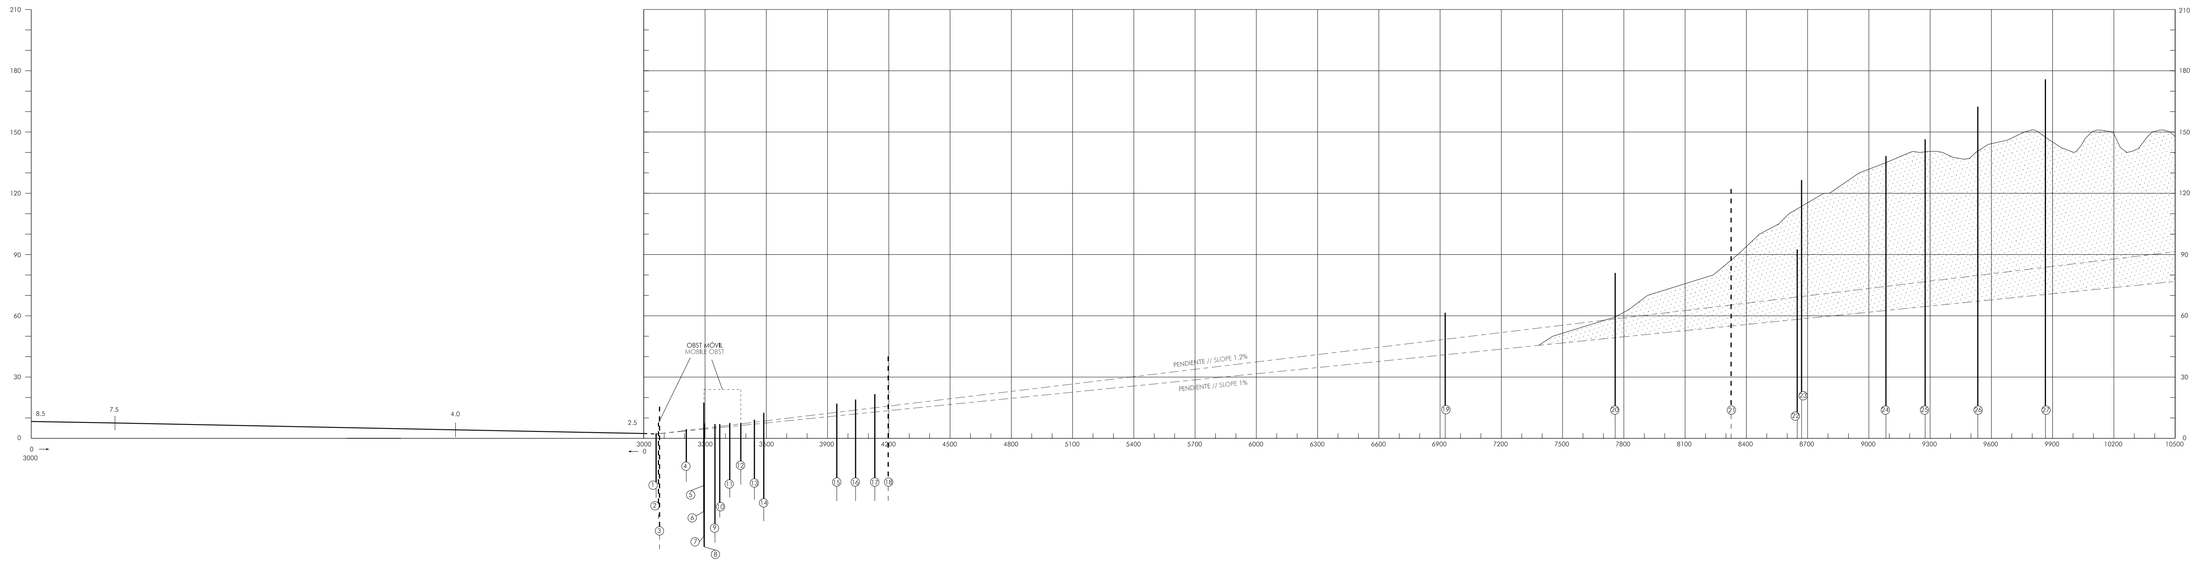

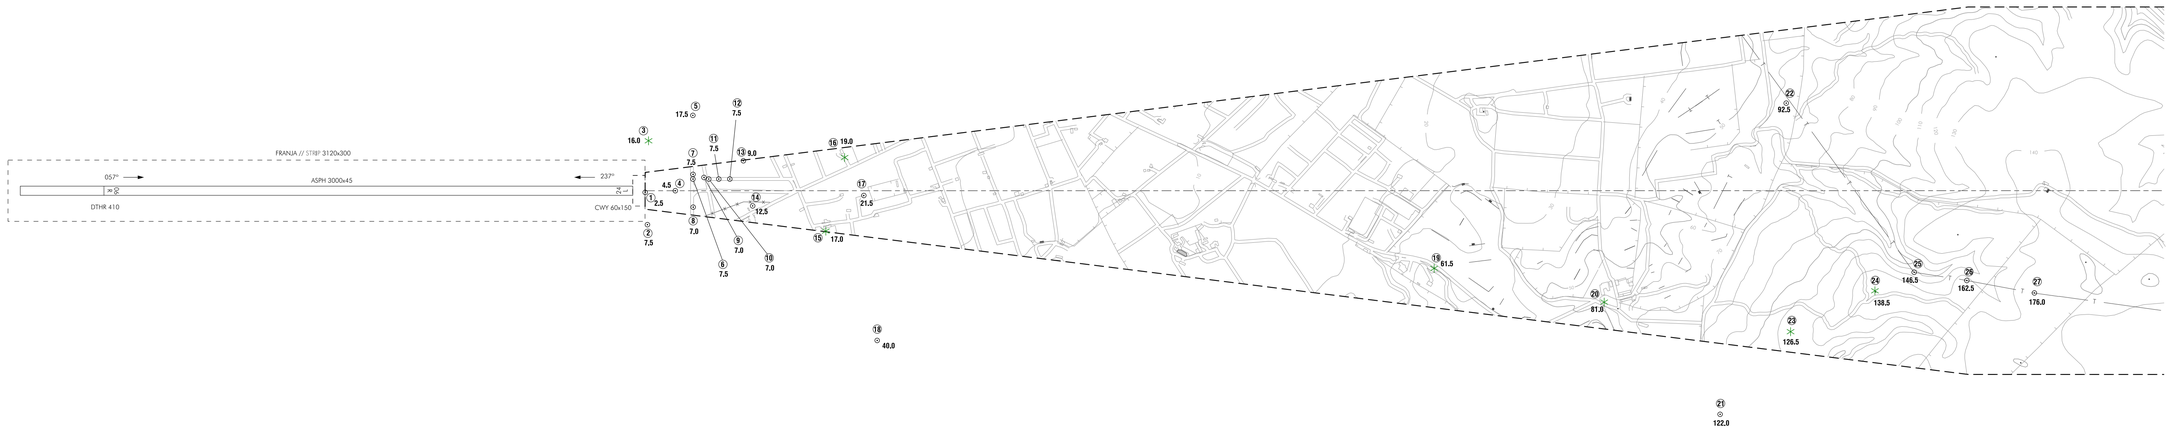

NOTA: ESTUDIO DE OBST JAN 2024
NOTE: OBST SURVEY JAN 2024

Árbol o Arbusto Tree or Shrub	✳
Carretera Road	
Cota de terreno Spot elevation	•
Curva de nivel del Terreno Terrain Contour Line	
Edificio o estructura grande Building or large structure	■
Vallado Fence	
Ferrocarril Railroad	
Línea de Transmisión o Cable Aéreo Transmission Line or Overhead Cable	
Obstáculo móvil Mobile obstacle	
Poste, Torre, Campanario, Antena, etc. Pole, Tower, Spire, Antenna, etc.	⊙
Terreno que penetra el plano de obstáculos. Terrain penetrating obstacle plane.	

IDENT

1 A 1 ⊙ OBST en la trayectoria de despegue en línea recta.
OBST into take-off flight path area in a straight line.

OBST próximo.
Close-in OBST.

OBST que sólo penetra la pendiente 1%.
OBST only penetrating the 1% slope.

OBST que penetra la pendiente 1.2%.
OBST penetrating the 1.2% slope.

ORDEN DE EXACTITUD
ORDER OF ACCURACY
VERTICAL: 0.5
HORIZONTAL: 5

DISTANCIAS DECLARADAS DECLARED DISTANCES		
RWY 06R		**RWY 24L**
3000	TORA	2590 (1)
3060	TODA	2590 (1)
3000	ASDA	3000 (1)
2590	LDA	3000

(1) ÚLTIMOS 410 m DE PISTA PAVIMENTADOS Y ADECUADOS PARA QUE PUEDAN DETENERSE LAS AERONAVES EN CASO DE DESPEGUE INTERRUMPIDO.
(1) LAST 410 m OF RUNWAY PAVED AND SUITABLE FOR AIRCRAFT TO STOP IN CASE OF AN ABANDONED TAKE-OFF.

1:15 000
0 200 400 600 800 1000 m
0 1000 2000 3000 ft

250 ft 200 150 100 50 0
75 m 50 25 0
1:1 500

CAMBIOS: ESCALA, NOTA
CHANGES: SCALE, NOTE

INTENCIONADAMENTE EN BLANCO
INTENTIONALLY BLANK